


## Planta Baja

3 dormitorios

Sup. Construída  
89,35 m<sup>2</sup>

Sup. Útil  
72,03 m<sup>2</sup>

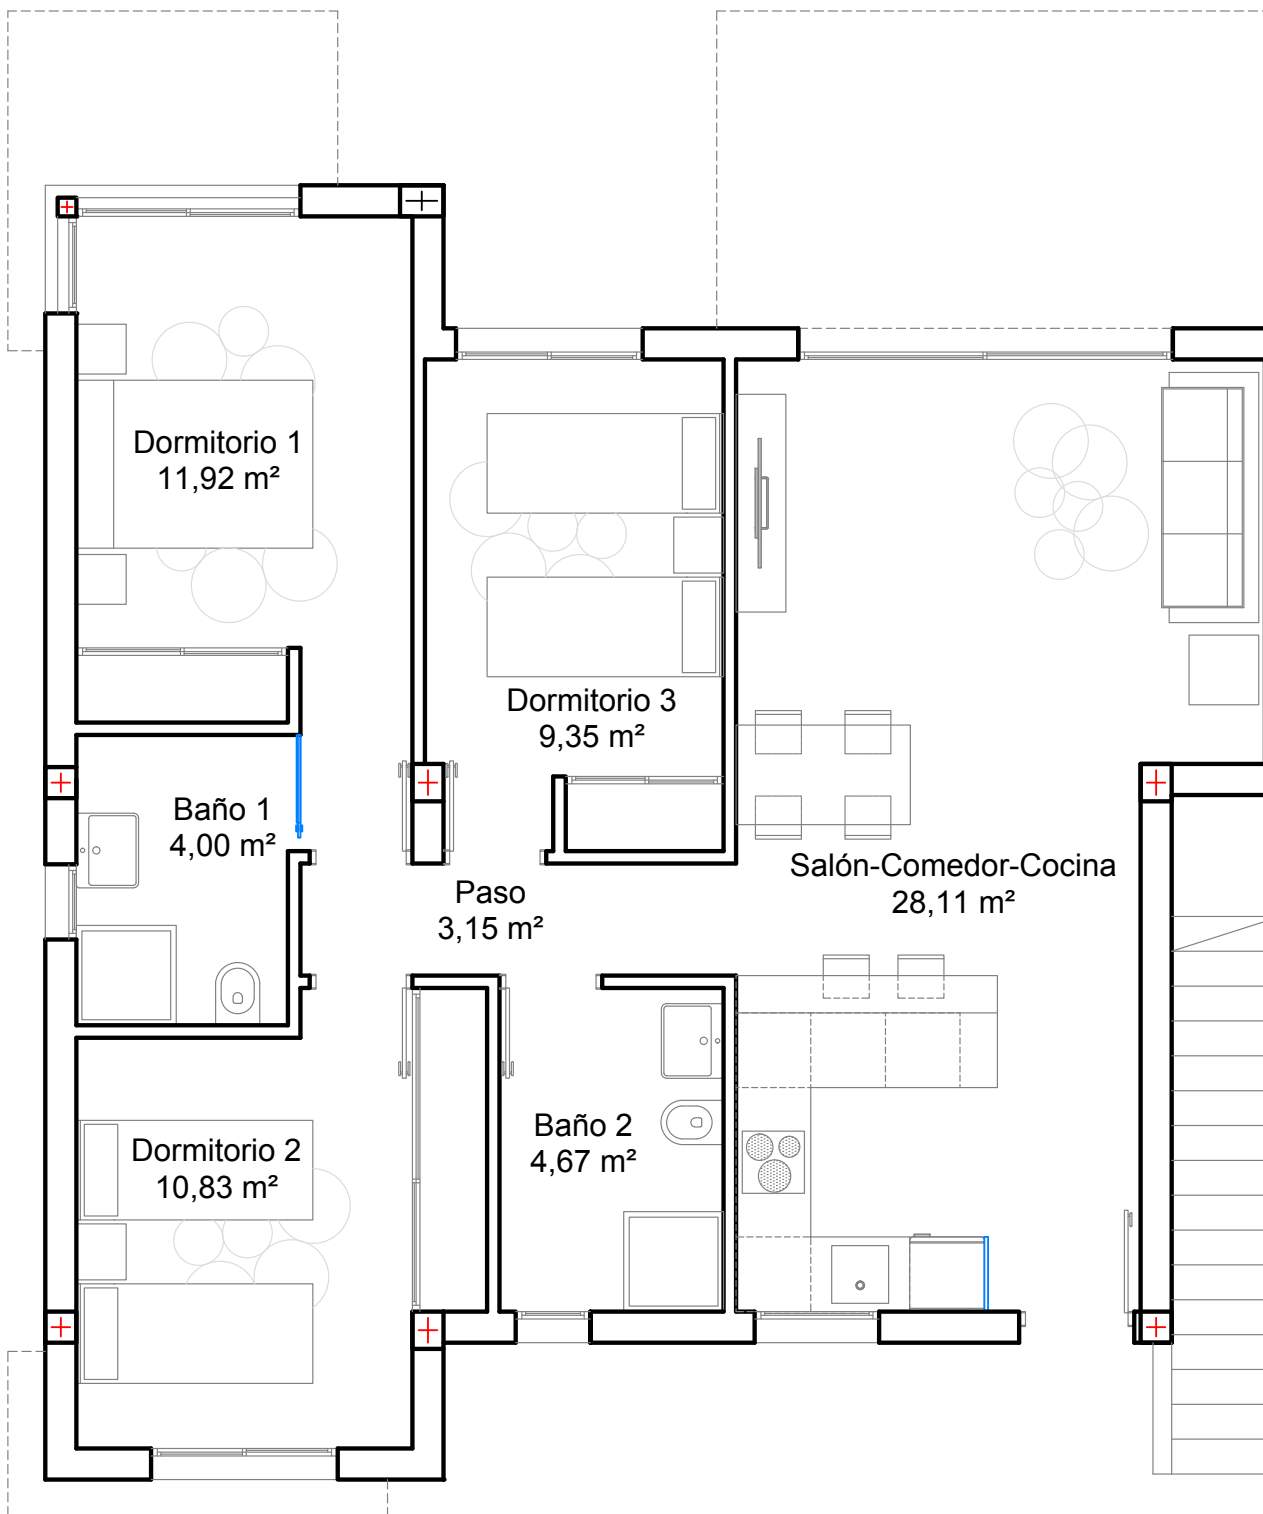

El plano adjunto se considera indicativo y puede ser susceptible de sufrir modificaciones por motivos técnicos, legales, o de ejecución de las obras.

El mobiliario que figura en los planos es solamente a efectos de identificación, pero no está incluido en el precio de la compraventa.

Las superficies se consideran aproximadas.