

**Vivienda 1 - Bloque 1**  
**Planta Baja**

---


**Sup. construída vivienda**  
**79,21 m<sup>2</sup>**

---

**Sup. útil vivienda**  
**68,88 m<sup>2</sup>**

---

**Exteriores**  
**97,85 m<sup>2</sup>**

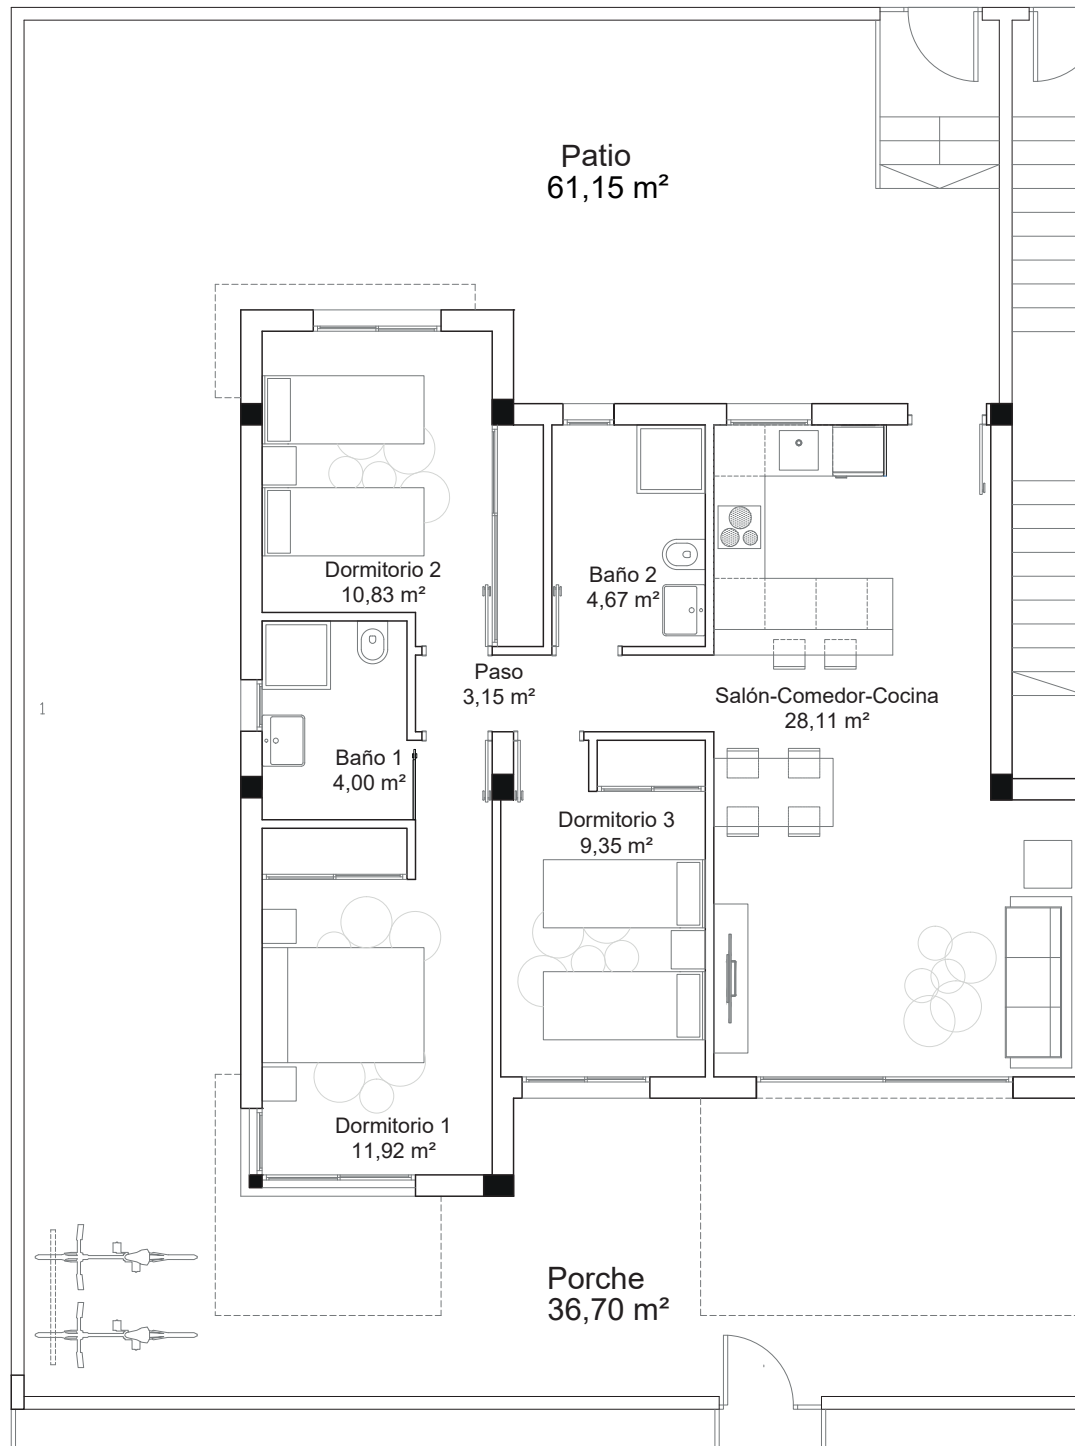

El plano adjunto se considera indicativo y puede ser susceptible de sufrir modificaciones por motivos técnicos, legales, o de ejecución de las obras.

El mobiliario que figura en los planos es sólo a efectos de identificación, pero no está incluido en el precio de la compraventa.

Las superficies se consideran aproximadas.