



# 3º B

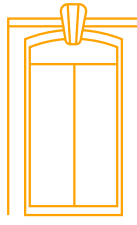

## CABRALES Nº102

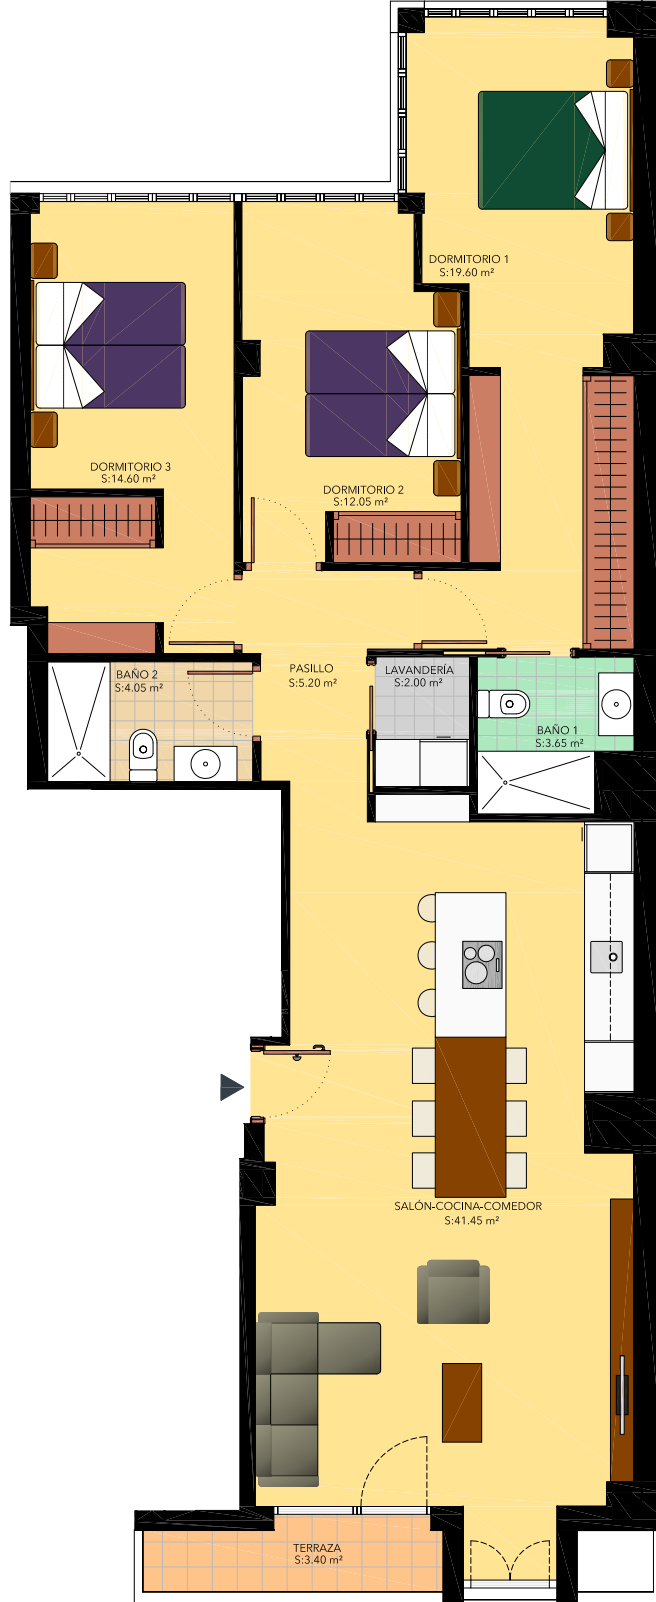

escala:



Superficie útil: 106,00m<sup>2</sup>



**EL SOL GRUPO**  
INMOBILIARIO

NOTA: Se hace constar que las medidas de este plano son aproximadas y que las señalizaciones, muebles, electrodomésticos y aparatos sanitarios, quedan supeditados a lo que, en definitiva, ordene el arquitecto-director de obra. Este plano se entrega a título orientativo y no constituye documento contractual.