



NOTA: Se hace constar que las medidas de este plano son aproximadas y que las señalizaciones, muebles, electrodomésticos y aparatos sanitarios, quedan supealizadas a lo que, en definitiva, ordene el arquitecto-director de obra. Este plano se entrega a título orientativo y no constituye documento contractual.

5°A

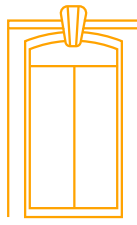

CABRALES Nº102

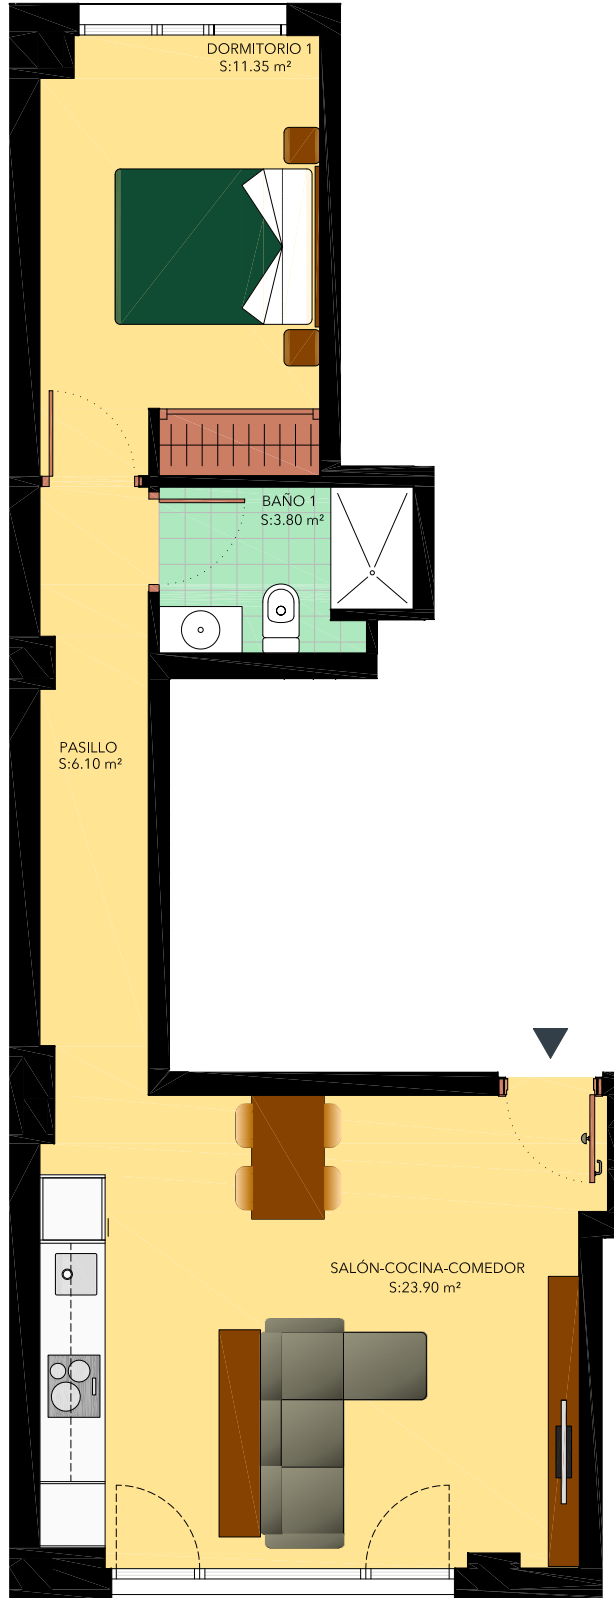

escala:



Superficie útil: 45,15m²



EL SOL GRUPO
INMOBILIARIO