




A(3D)

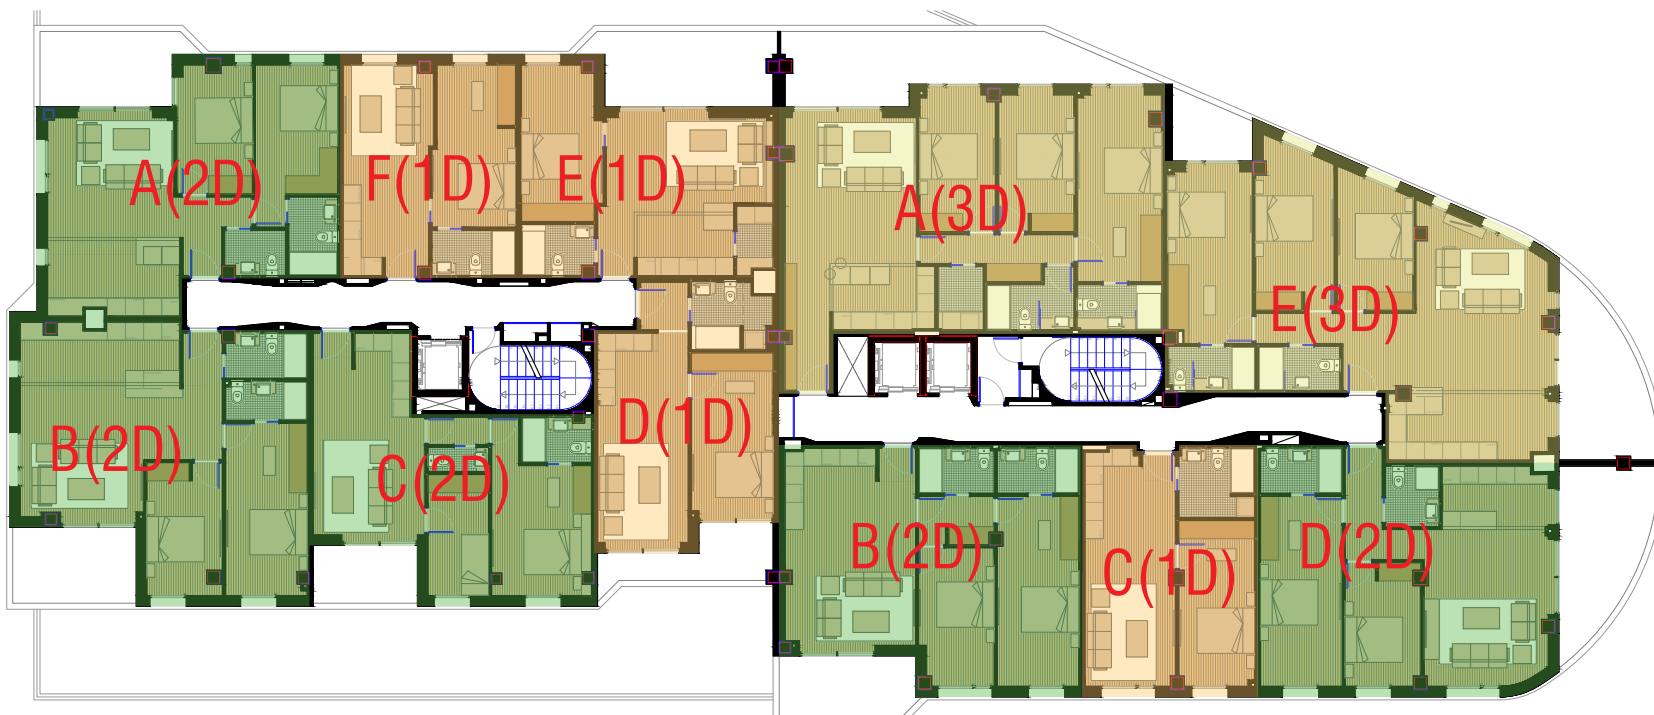

PLANTA 2^ay3^a

VIVIENDA A (3D)
ESCALERA 1

ESCALA 1/50



Este plano se considera indicativo y puede ser susceptible de sufrir modificaciones por motivos técnicos, legales, o de ejecución de las obras. El mobiliario que figura en los planos es solamente a efectos de identificación, pero no está incluido en el precio de la compraventa. Las superficies se consideran aproximadas.